СХЕМА ОРГАНИЗАЦИИ УЛИЧНО-ДОРОЖНОЙ СЕТИ И ДВИЖЕНИЯ ТРАНСПОРТА НА ПЕРИОД ПОЛНОЙ ЗАСТРОЙКИ И ЗАСЕЛЕНИЯ МИКРОРАЙОНА № 1

Утверждаю:
Зам. руководителя Администрации г.о. Балашиха
______________ Скороход Н.А.

Согласованно:
Начальник управления транспорта, дорог и связи
______________ Платонов А.Г.

Предоставляю на утверждение:
Ген. директор ООО «Лидер Девелопмент»
______________ Брунеллер С.А.

"Лидер-Девелопмент"
МОСКВА

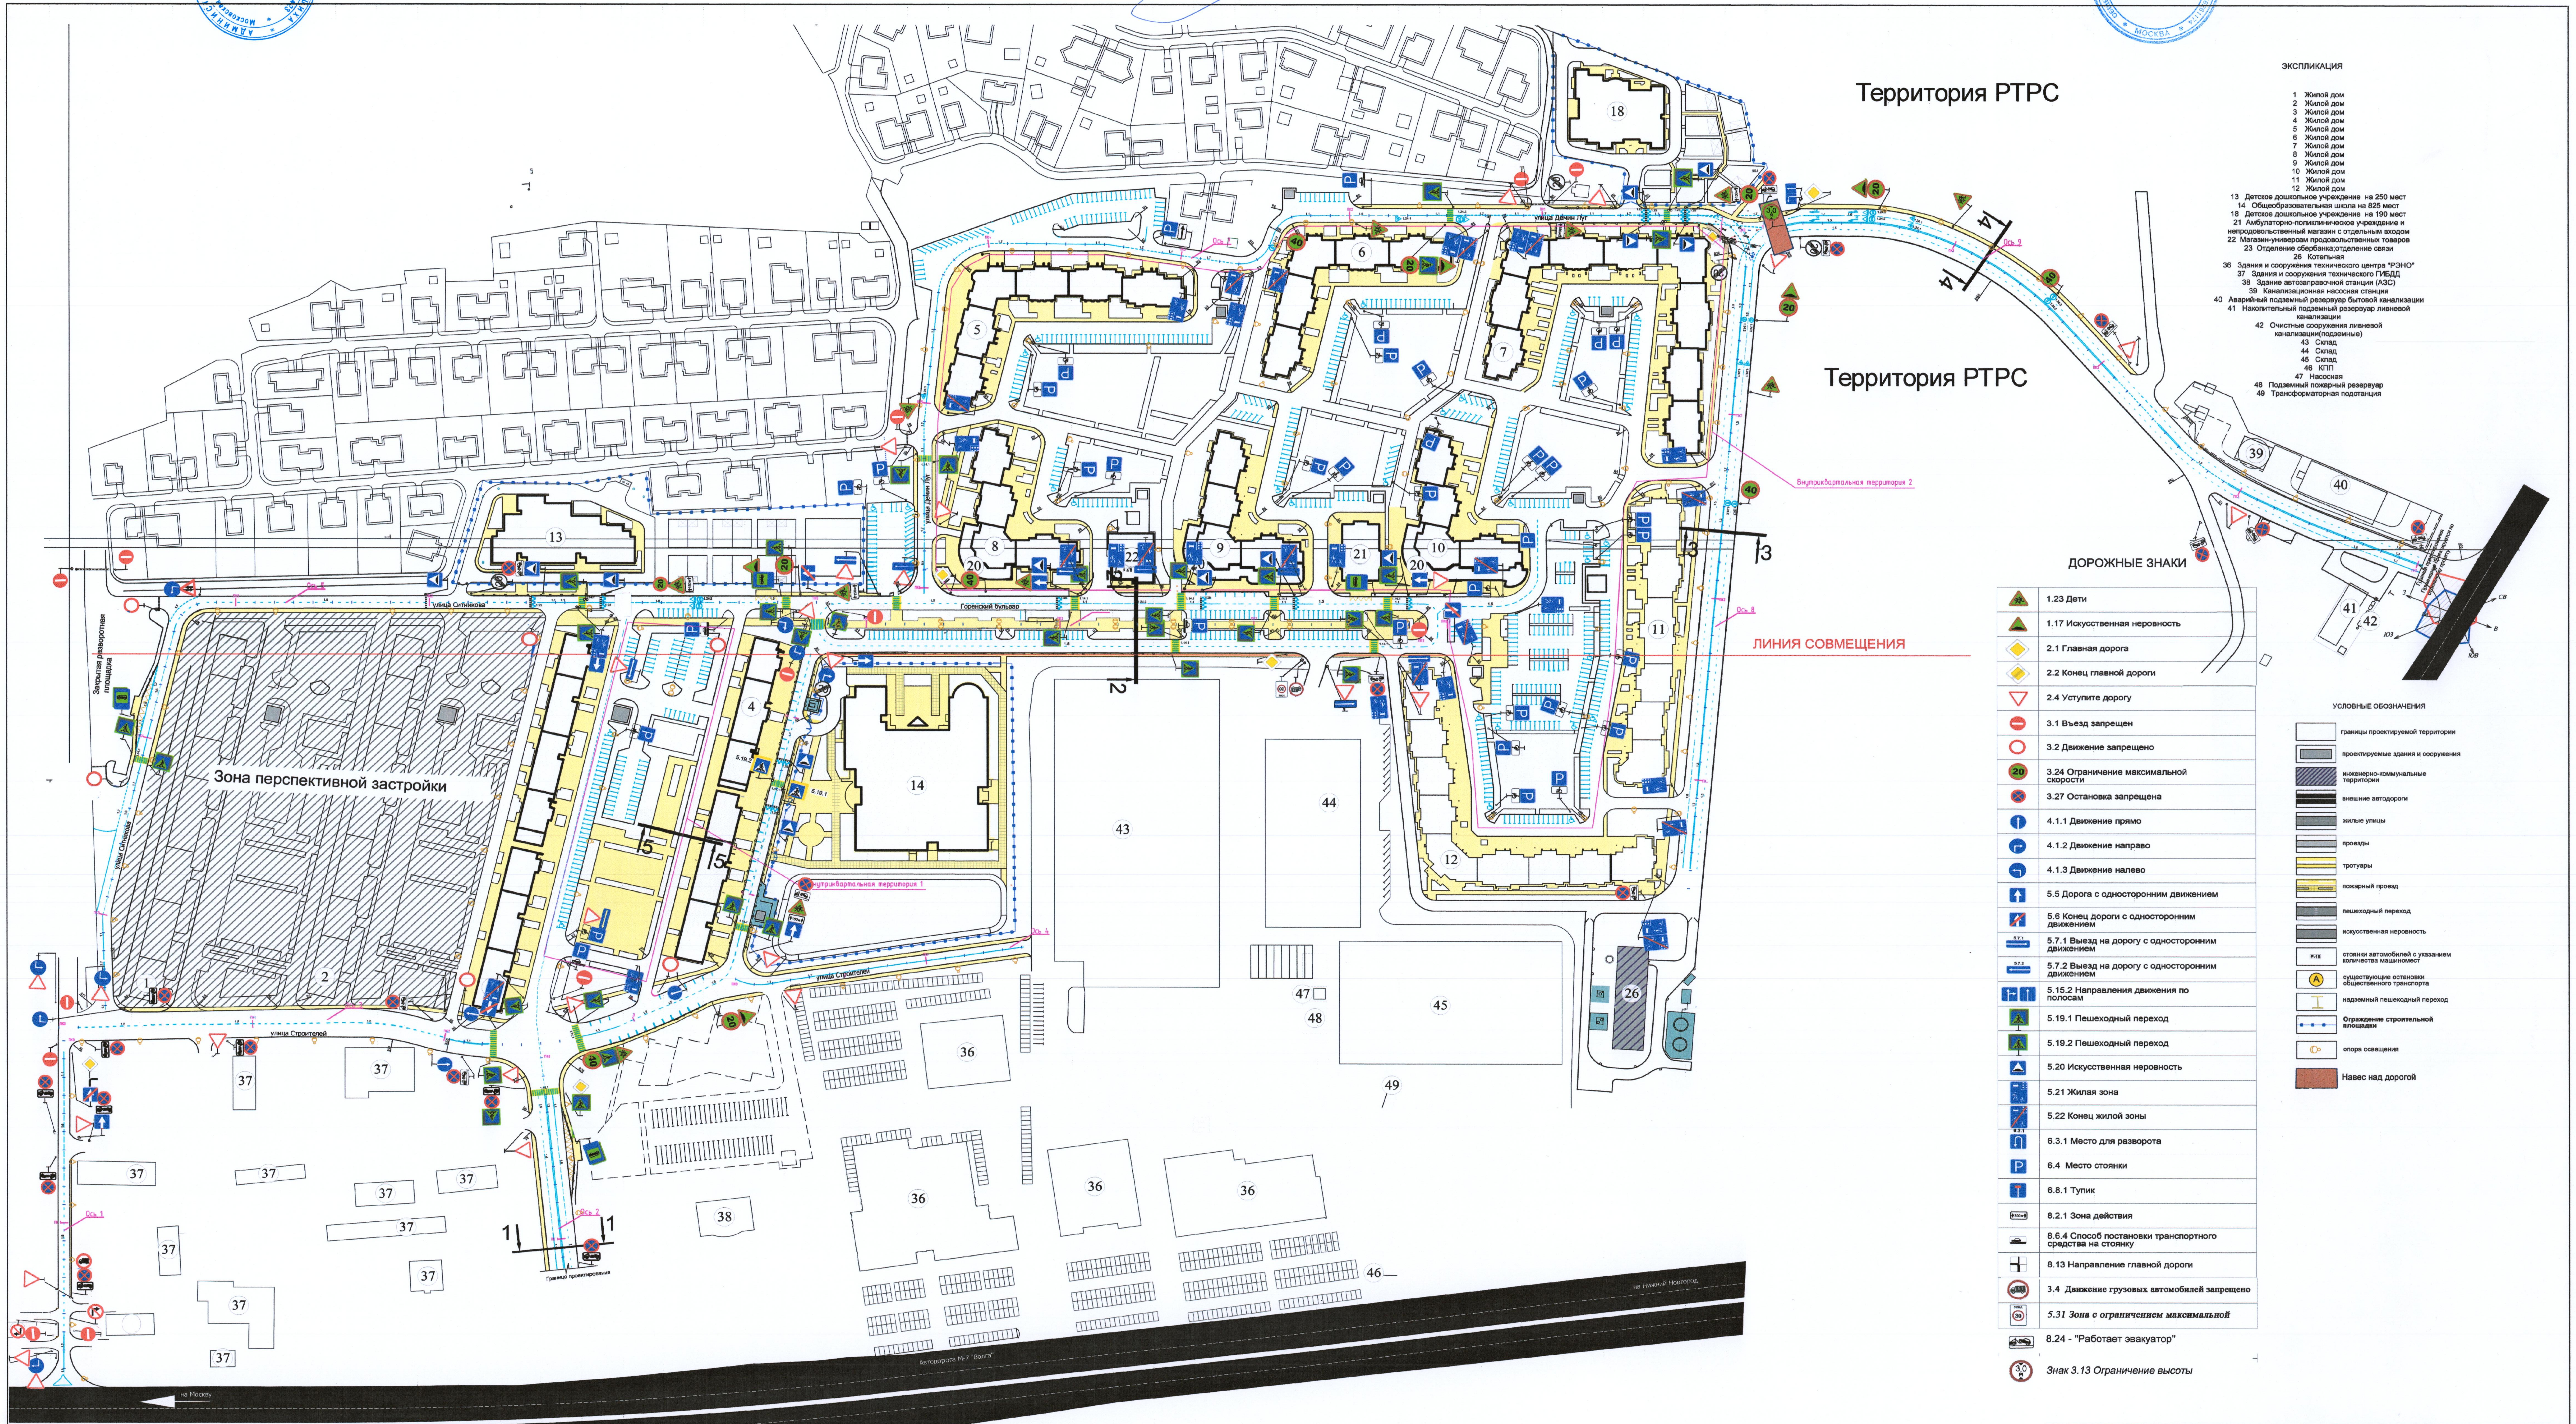
Территория РТРС
Территория РТРС
ЛИНИЯ СОВМЕЩЕНИЯ
Зона перспективной застройки
улица Ситникова
Горенский бульвар
улица Строителей
Внутриквартальная территория 1
Внутриквартальная территория 2
Граница проектирования
Ось 1
Ось 2
на Москву
на Нижний Новгород
Автодорога М-7 "Волга"
1
2
4
5
6
7
8
9
10
11
12
13
14
18
20
21
22
26
36
37
38
39
40
41
42
43
44
45
46
47
48
49
СВ
В
ЮВ
ЮЗ

ЭКСПЛИКАЦИЯ

1 Жилой дом
2 Жилой дом
3 Жилой дом
4 Жилой дом
5 Жилой дом
6 Жилой дом
7 Жилой дом
8 Жилой дом
9 Жилой дом
10 Жилой дом
11 Жилой дом
12 Жилой дом
13 Детское дошкольное учреждение на 250 мест
14 Общеобразовательная школа на 825 мест
18 Детское дошкольное учреждение на 190 мест
21 Амбулаторно-поликлиническое учреждение и непродовольственный магазин с отдельным входом
22 Магазин-универсам продовольственных товаров
23 Отделение сбербанка;отделение связи
26 Котельная
36 Здания и сооружения технического центра "РЭНО"
37 Здания и сооружения технического ГИБДД
38 Здание автозаправочной станции (АЗС)
39 Канализационная насосная станция
40 Аварийный подземный резервуар бытовой канализации
41 Накопительный подземный резервуар ливневой канализации
42 Очистные сооружения ливневой канализации(подземные)
43 Склад
44 Склад
45 Склад
46 КПП
47 Насосная
48 Подземный пожарный резервуар
49 Трансформаторная подстанция

ДОРОЖНЫЕ ЗНАКИ

⚠	1.23 Дети
⚠	1.17 Искусственная неровность
◆	2.1 Главная дорога
◆	2.2 Конец главной дороги
▽	2.4 Уступите дорогу
⛔	3.1 Въезд запрещен
○	3.2 Движение запрещено
20	3.24 Ограничение максимальной скорости
⊗	3.27 Остановка запрещена
↑	4.1.1 Движение прямо
↱	4.1.2 Движение направо
↰	4.1.3 Движение налево
↑	5.5 Дорога с односторонним движением
↑	5.6 Конец дороги с односторонним движением
5.7.1 →	5.7.1 Выезд на дорогу с односторонним движением
5.7.2 ←	5.7.2 Выезд на дорогу с односторонним движением
↱ ↑	5.15.2 Направления движения по полосам
▲	5.19.1 Пешеходный переход
▲	5.19.2 Пешеходный переход
▲	5.20 Искусственная неровность
▮	5.21 Жилая зона
▮	5.22 Конец жилой зоны
6.3.1 ↶	6.3.1 Место для разворота
P	6.4 Место стоянки
T	6.8.1 Тупик
300м	8.2.1 Зона действия
▬	8.6.4 Способ постановки транспортного средства на стоянку
┤	8.13 Направление главной дороги
8т	3.4 Движение грузовых автомобилей запрещено
ЗОНА 30	*5.31 Зона с ограничением максимальной*

▭ 8.24 - "Работает эвакуатор"

3,0 м *Знак 3.13 Ограничение высоты*

УСЛОВНЫЕ ОБОЗНАЧЕНИЯ

▭	границы проектируемой территории
▭	проектируемые здания и сооружения
▨	инженерно-коммунальные территории
▬	внешние автодороги
▬	жилые улицы
▬	проезды
▬	тротуары
▬	пожарный проезд
▬	пешеходный переход
▬	искусственная неровность
Р-15	стоянки автомобилей с указанием количества машиномест
А	существующие остановки общественного транспорта
I	надземный пешеходный переход
●–●–●	**Ограждение строительной площадки**
○	опора освещения
🟥	Навес над дорогой

						09/2014-БЛ/ПОДД		
						Проект организации дорожного движения в микрорайоне №1 по адресу: Московская обл., гор. округ Балашиха, западная комунальная зона, 18 км М7 "Волга"		
Изм.	*Кол.уч.*	*Лист*	*N док.*	*Подп.*	*Дата*			
Разраб.		*Меркушев*			*12.14*	Схема организации улично-дорожной сети и движения транспорта на период полной застройки и заселения микрорайона №1 М 1:1000	*Стадия* *Лист* *Листов*	
ГИП		*Хабаров*			*12.14*		*Р*	*1* / *2*
							ДорогаПро проектная компания	